
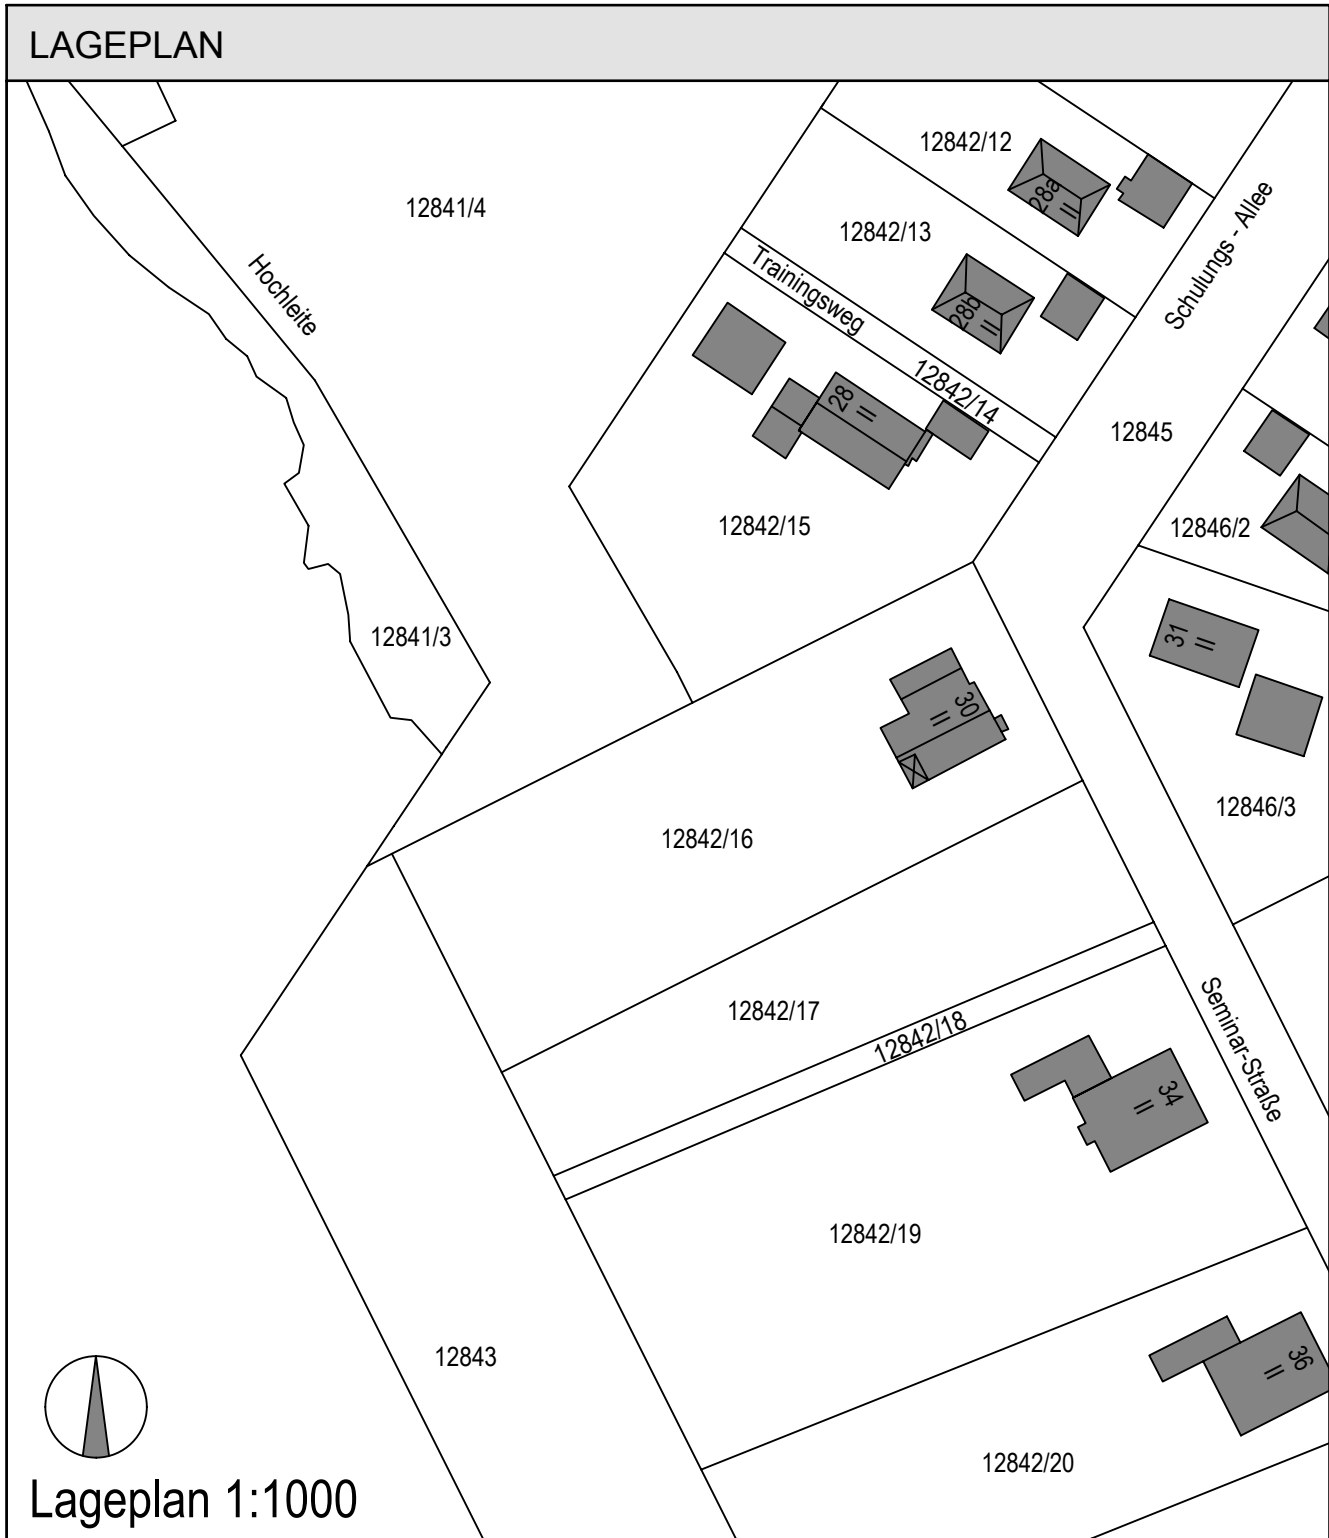
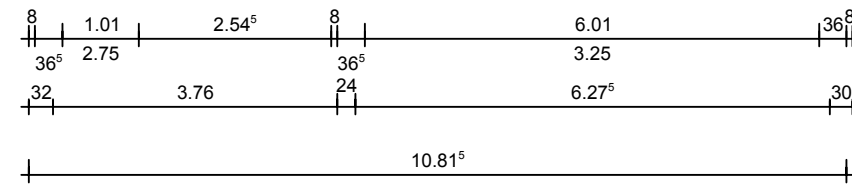
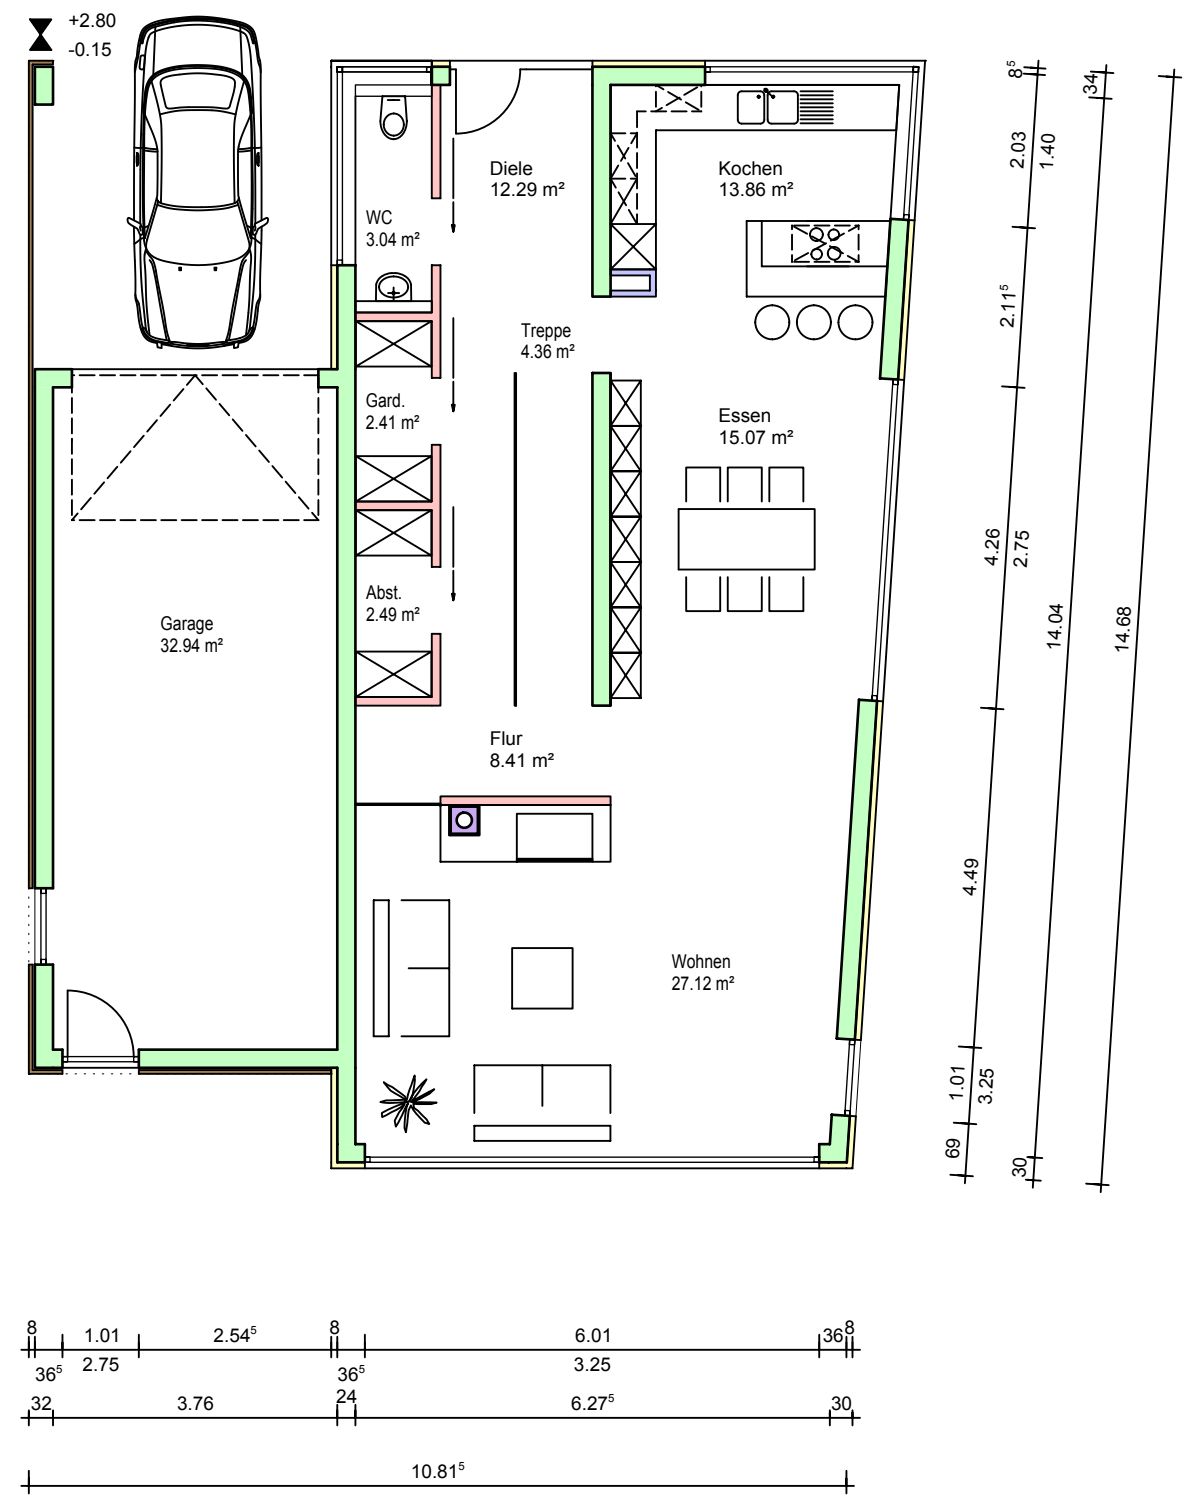
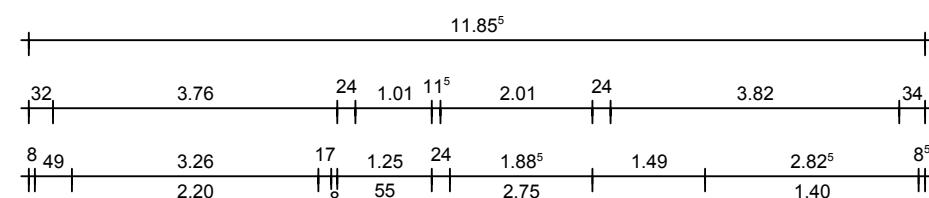
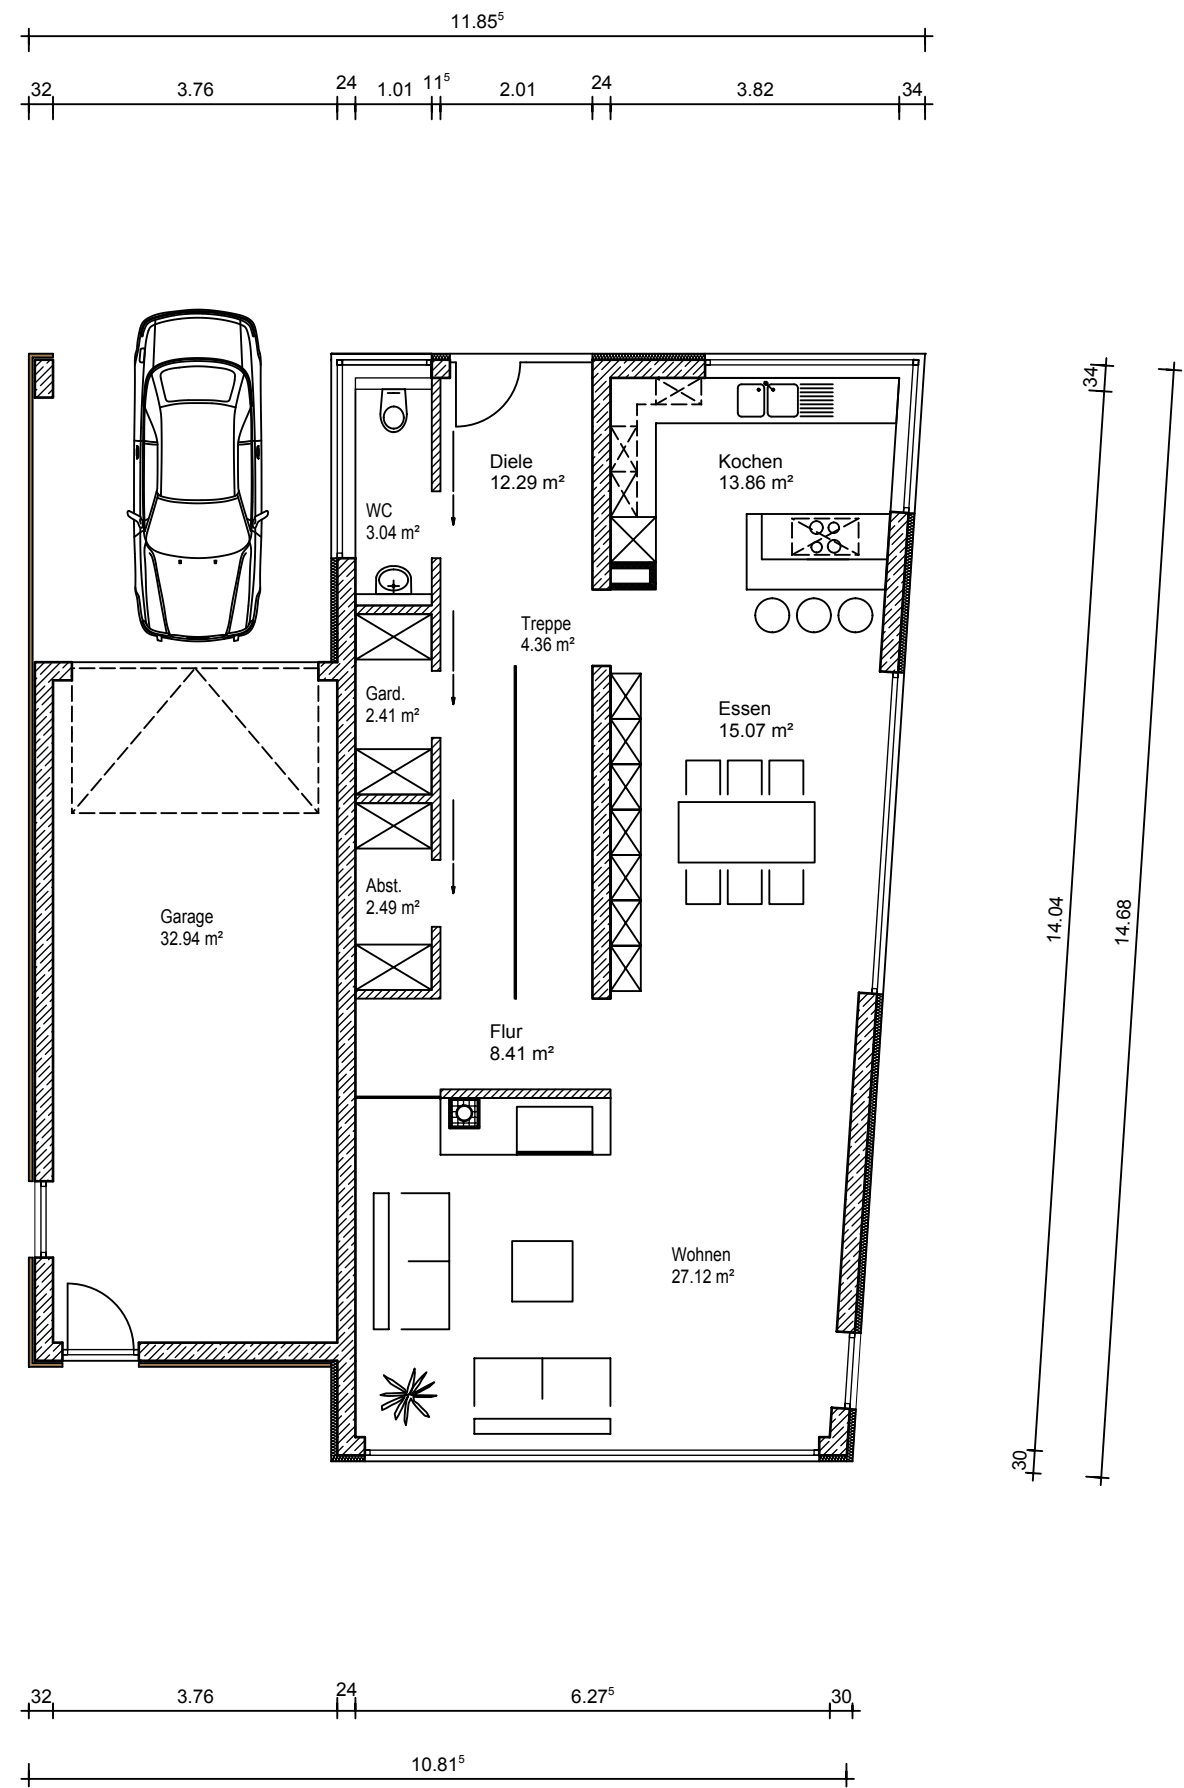
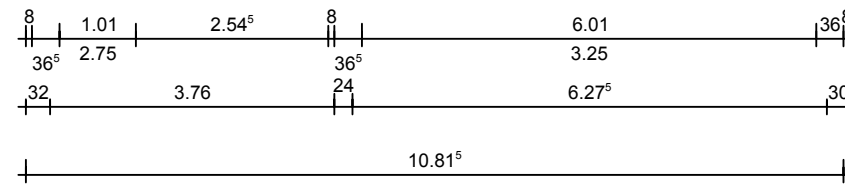
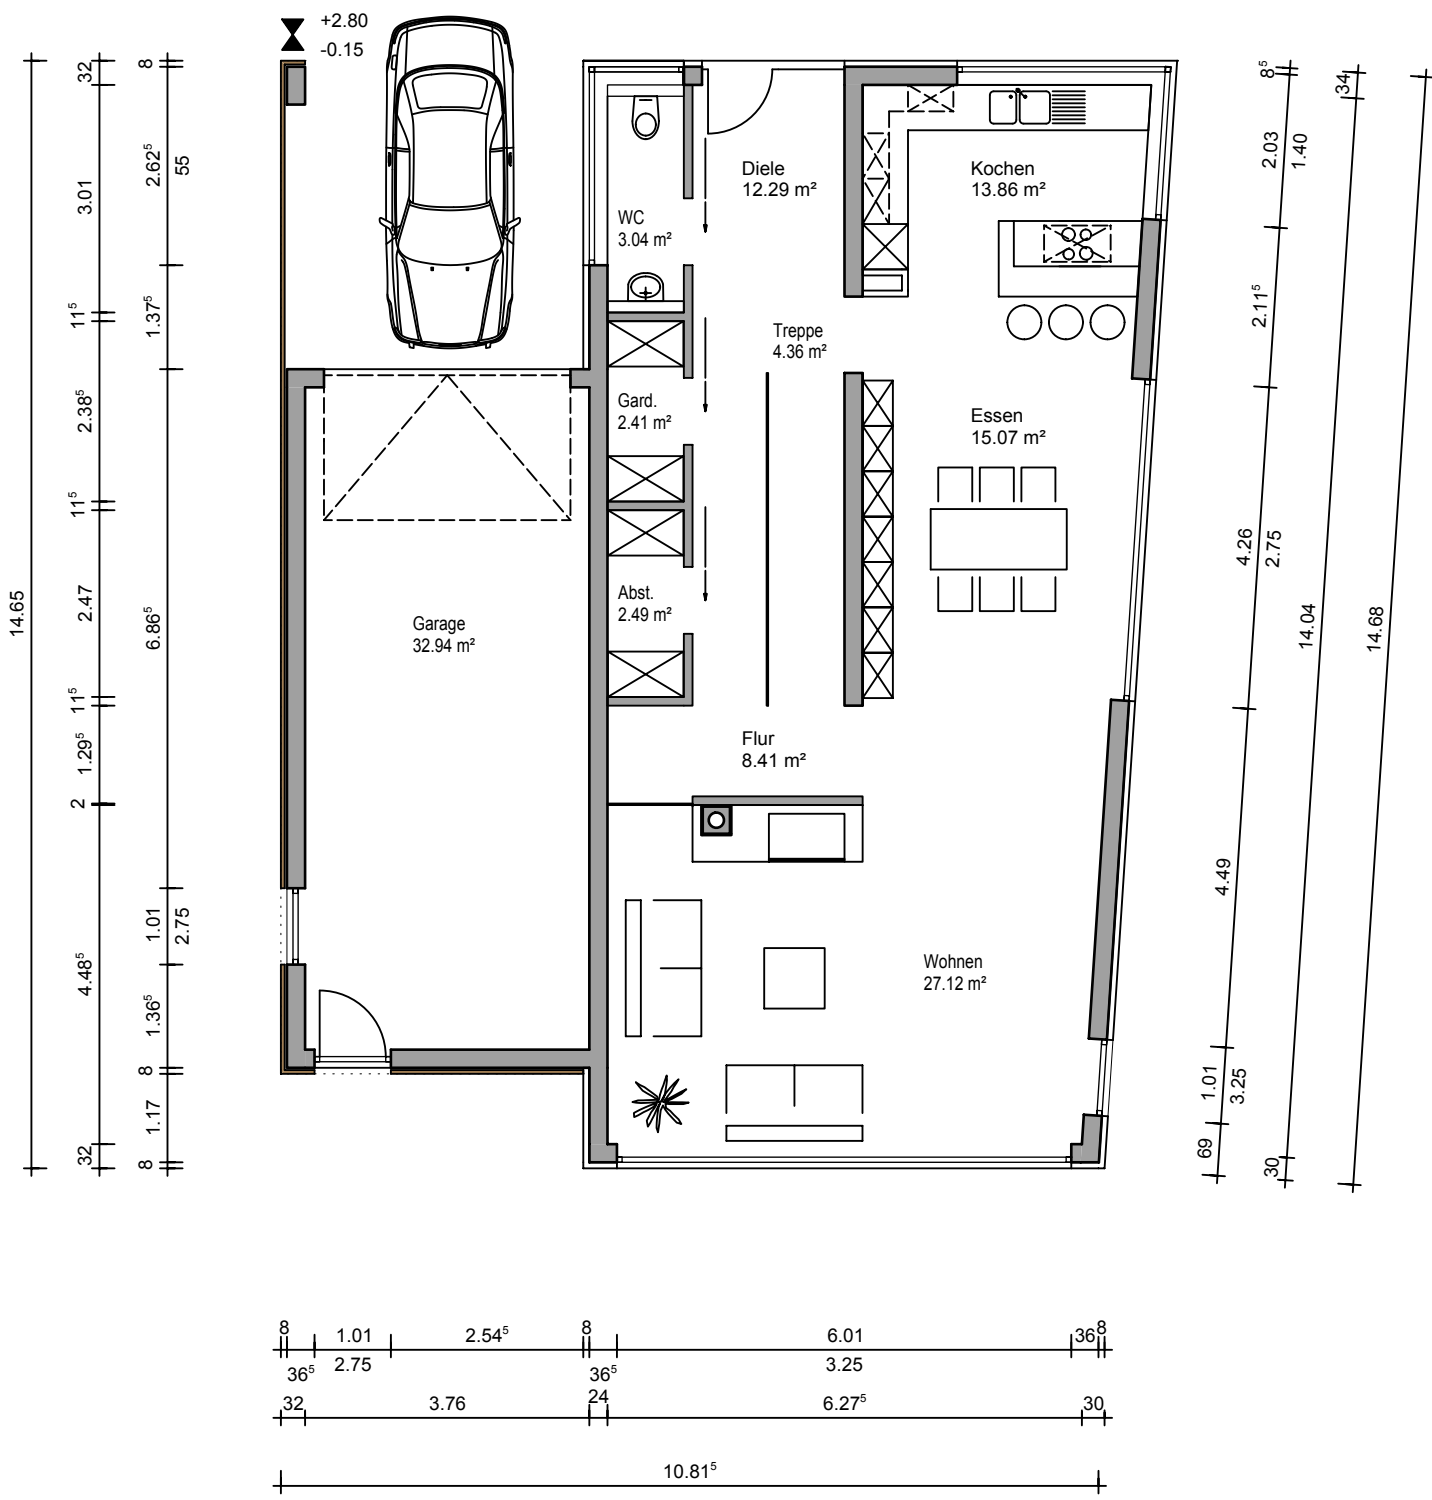
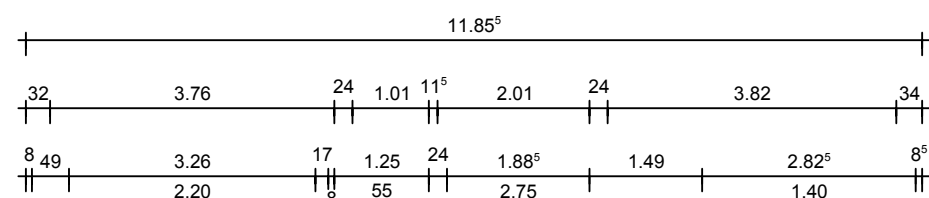


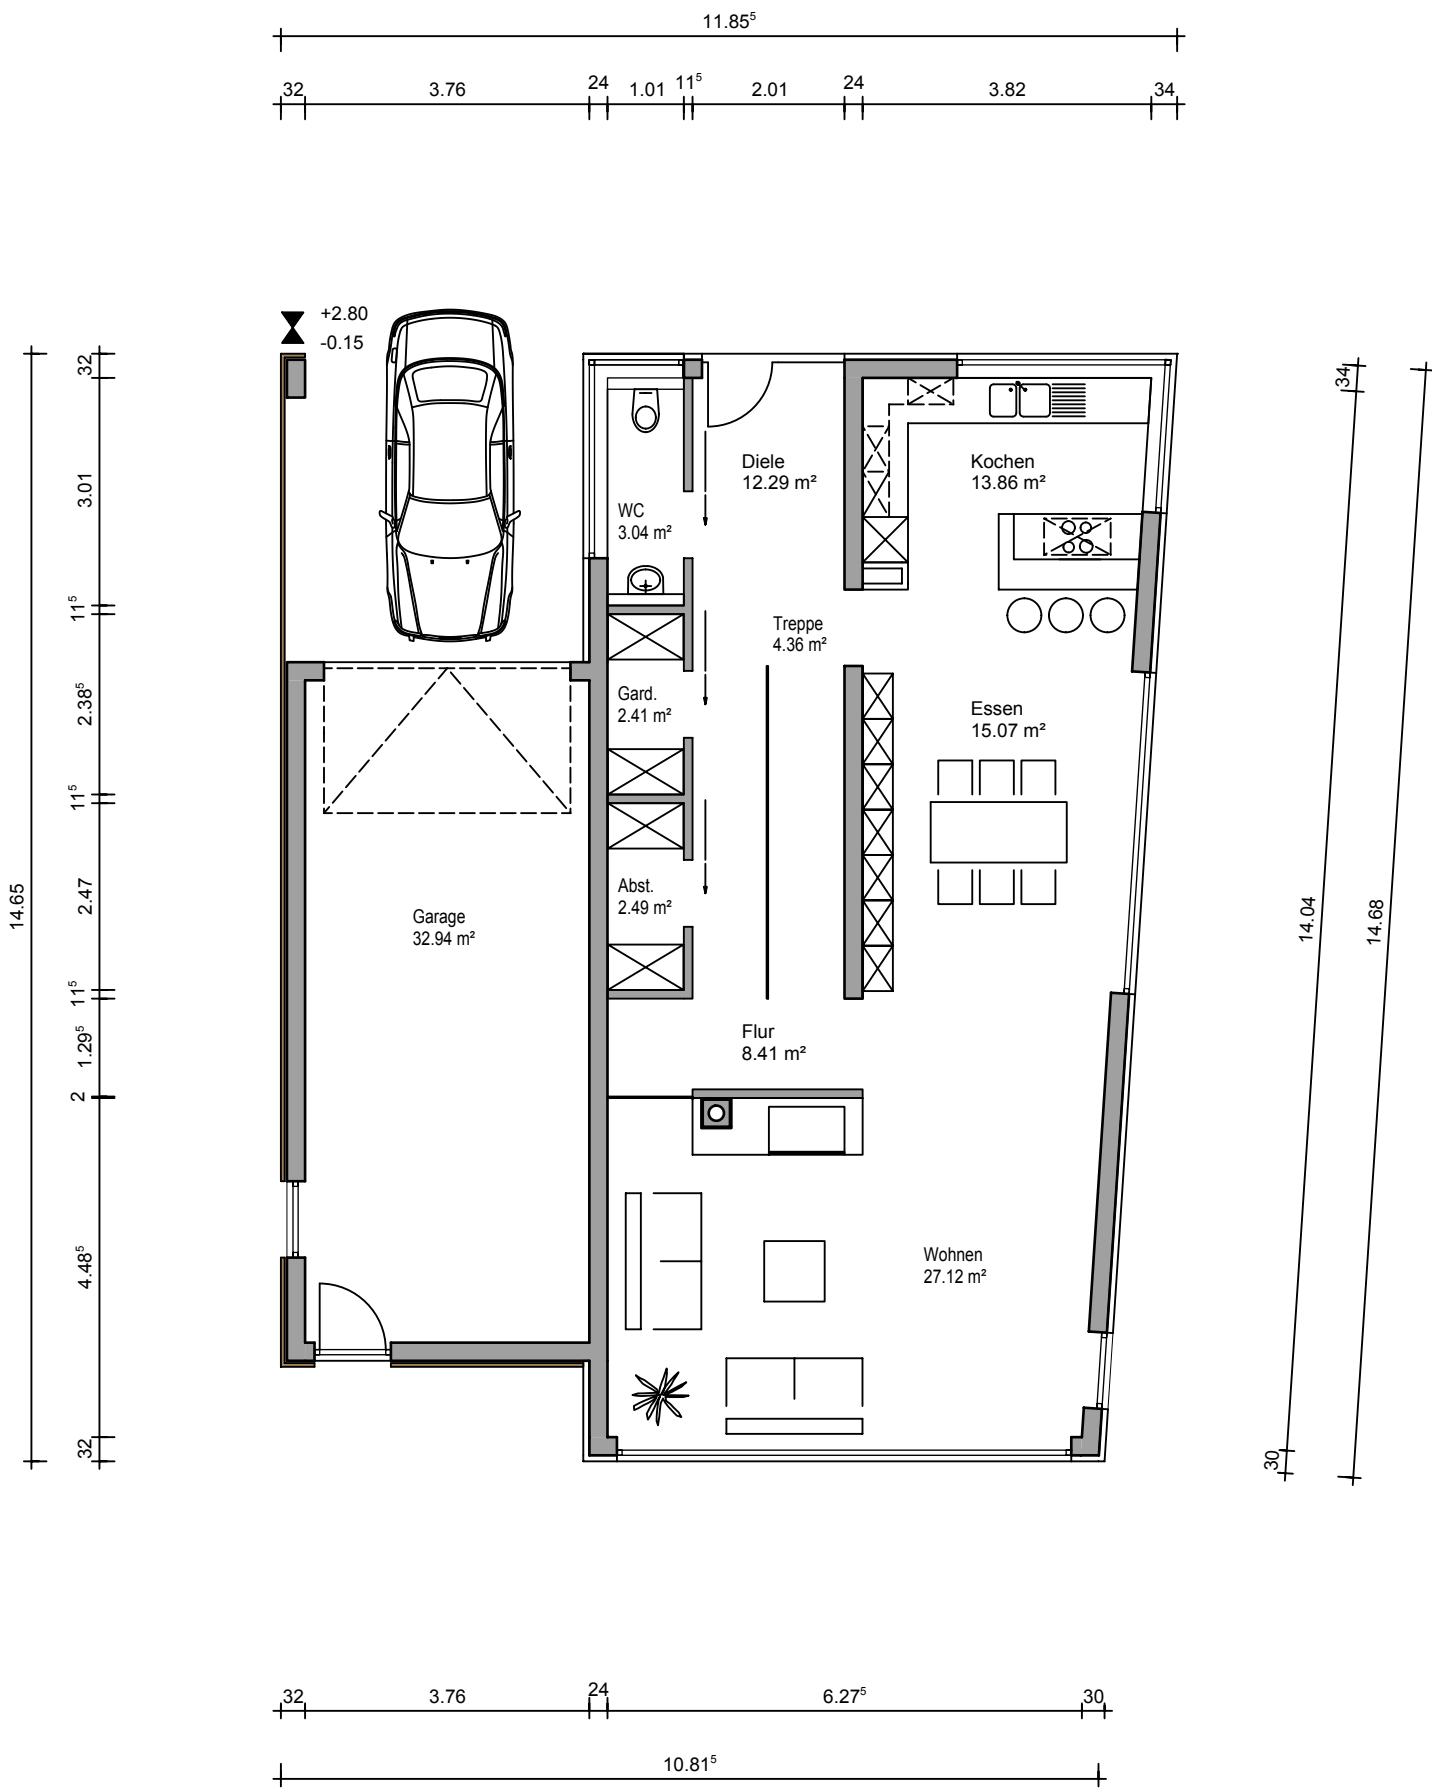

BAUVORHABEN

Neubau eines Wohnhauses
mit Garage

BAUHERR

Dr. Karl Bauherr
Im Bauherrenweg 15
12345 Auftragshausen
Tel.:
Fax.:
Email:

ARCHITEKT

Dipl. Ing. Max Mustermann
Konrad-Zuse-Platz 1
81829 München
Tel.: +49 (89) 92793 - 0
Fax.: +49 (89) 92793 - 5200
Email: info@nemetschek.com



PLANINFORMATIONEN

Planstufe

Entwurf

PLANINHALT

Grundrisse

MASSTAB	ERSTELLT	GEÄNDERT	GEZEICHNET
1:100	01.01.2012	01.01.2012	B. Schlüter
PROJEKT-NR.	PLAN-NR.	FORMAT	INDEX
12-01-E01	001	A1	a

BAUHERR	ARCHITEKT